


## OLYMPIA 32

Cottage de 3 chambres avec garage  
et 2 salles de bain à l'étage

Dimensions hors-tout 29'-0" x 36'-0"

Superficie rez-de-chaussée et étage 1541 pi<sup>2</sup>

Le rez-de-chaussée est aménagé avec un grand salon, une salle à manger agréable et une cuisine fonctionnelle incluant un grand îlot pratique favorisant le travail et les échanges. La salle d'eau complète l'aménagement. L'étage propose trois grandes chambres bien disposées dont deux avec "Walk-In" et espaces de rangement. Deux confortables salles de bain complète l'aménagement.

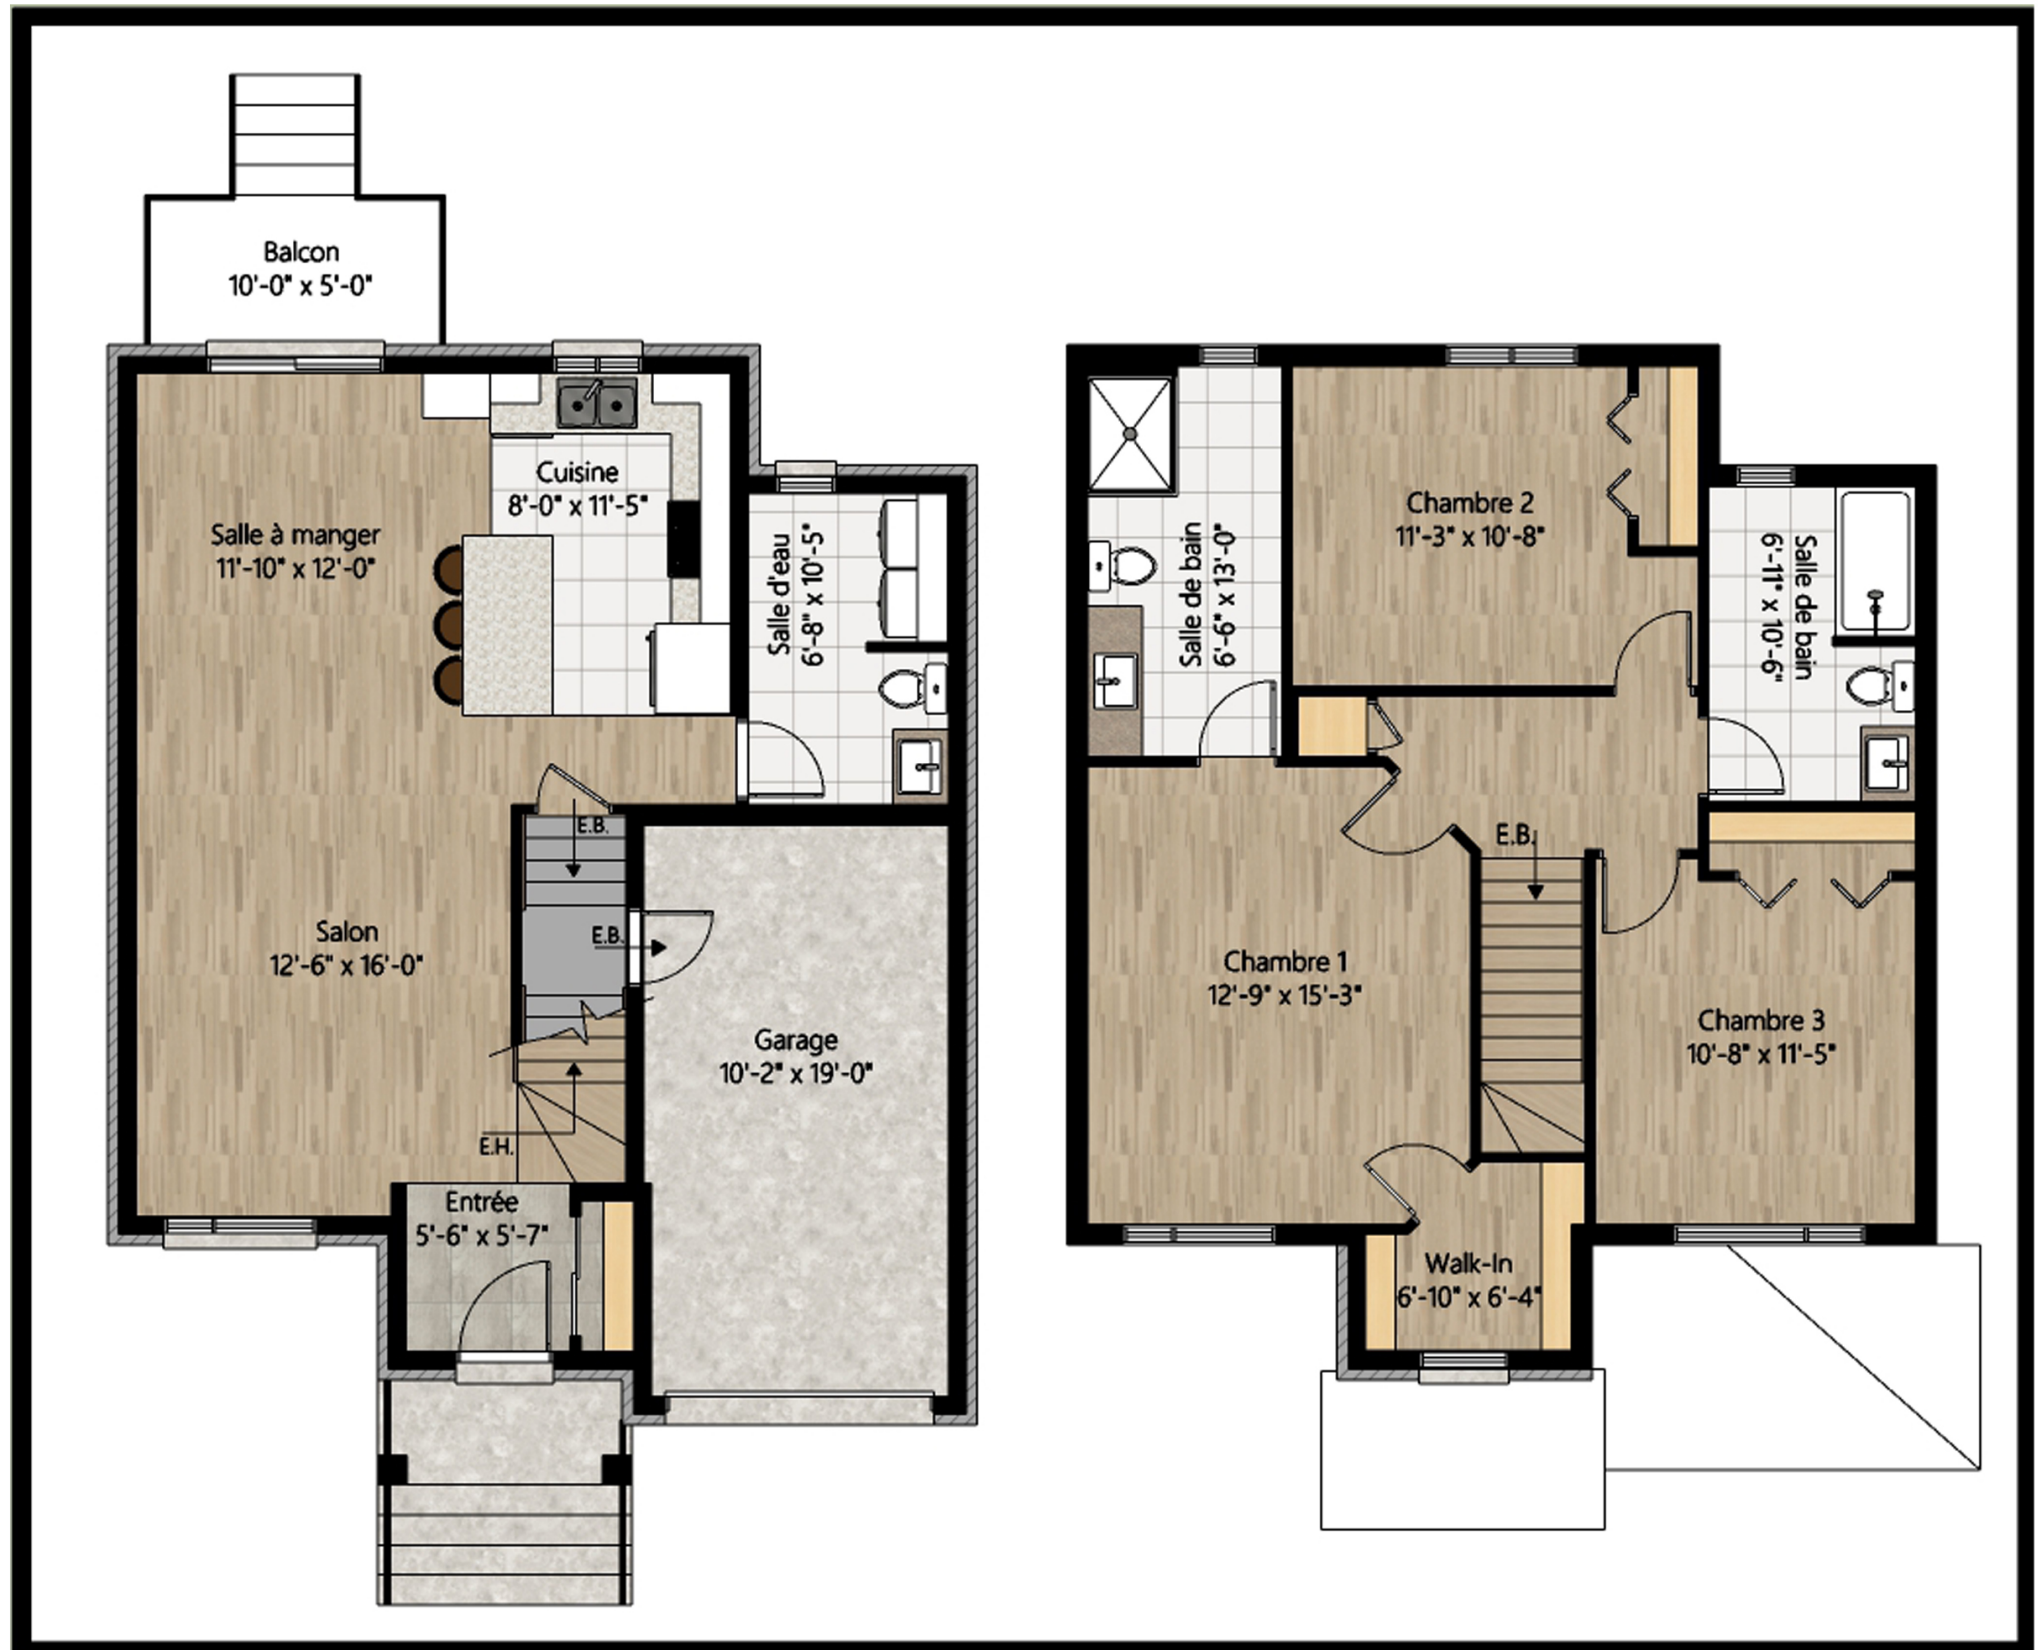

N.B. Toutes les dimensions et caractéristiques contenues dans nos plans, dépliants et dessins sont approximatives et sujettes à changements sans préavis. Les dessins de planchers et les illustrations sont des vues d'artistes. Ce document ne peut en aucune façon, être considéré comme faisant partie d'une offre ou d'une entente.

# licence R.B.Q. 5699-6044-01